


FELDKELLERGASSE

TOP 14/9
87.10m²

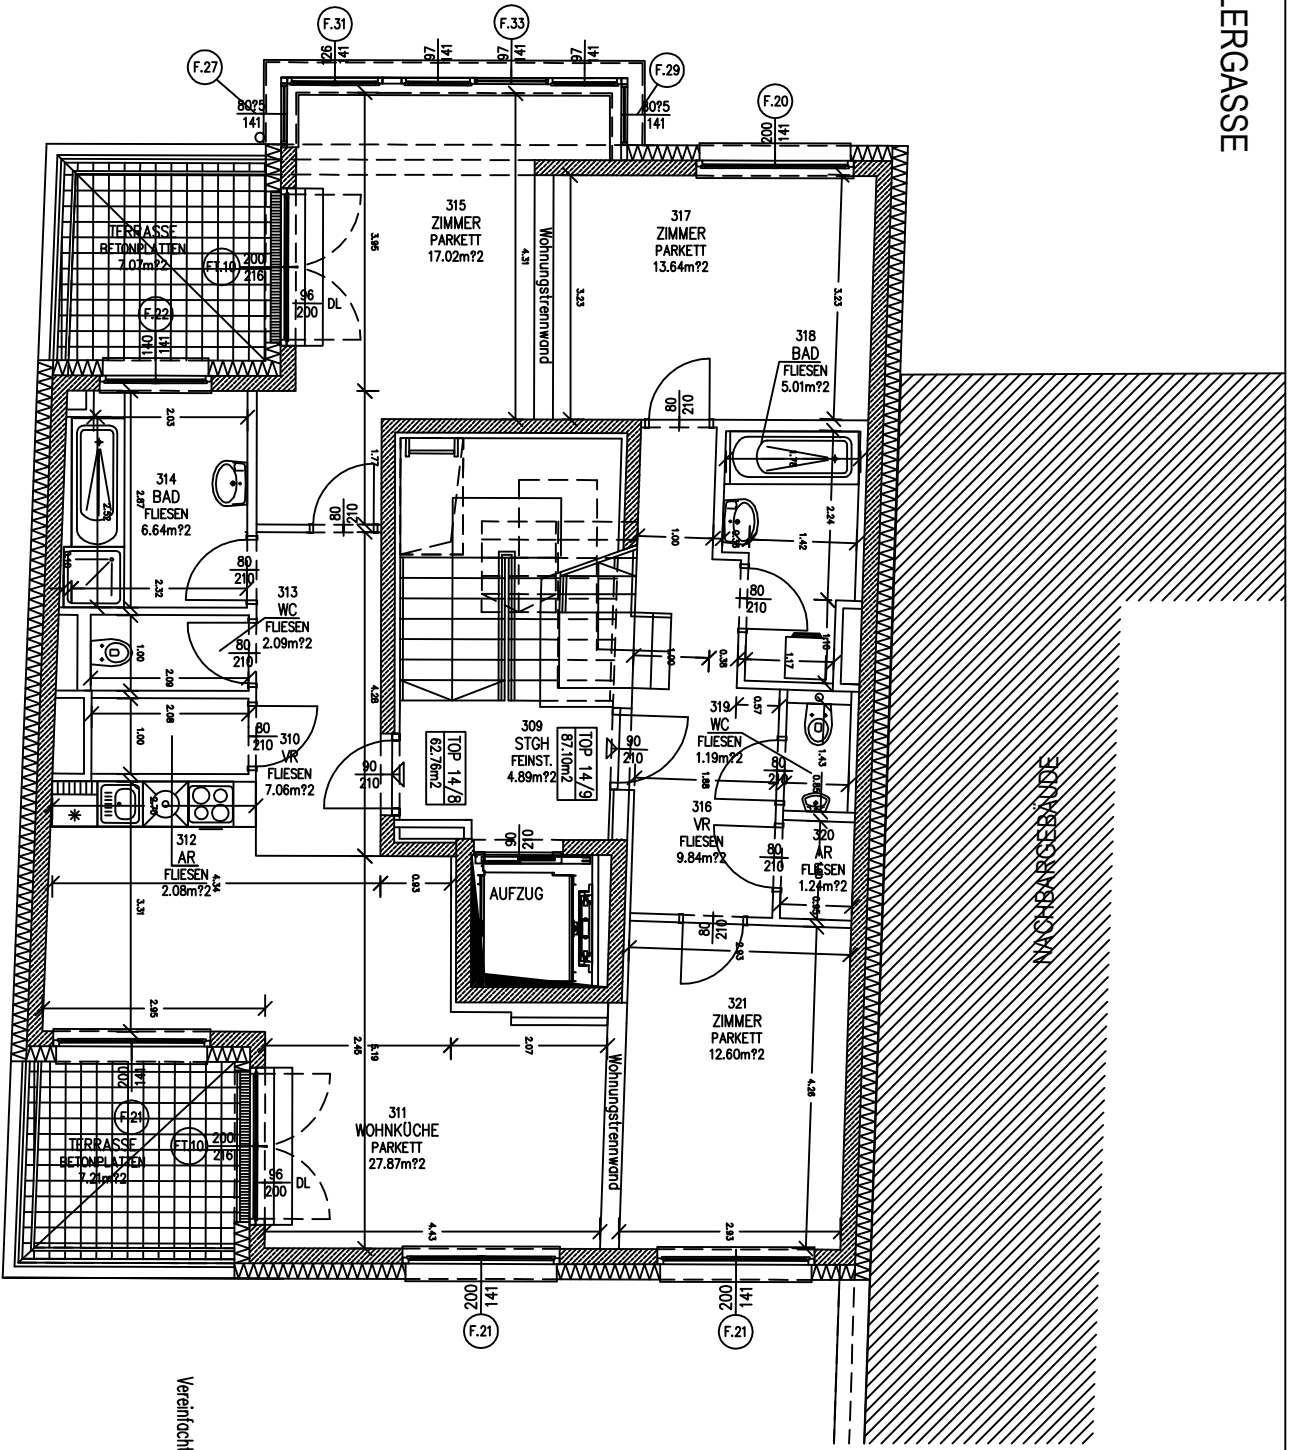

NACHBAREBAUDE

Achtung Winkel beachten !
Koten prüfen ! Notumrobe nehmen !
Achtung Schritte und Raumhöhen beachten !
Vereinfachte Darstellung, nicht alle Bauangaben und Einbauten ersichtlich !

Massstab: 1:100 A4	Datum: 06.02.2016
Feldkellerergasse 14	
Top 9 3 OG	
Grundriss	