


# FELDKELLERGASSE

TOP 14/9  
87,10m<sup>2</sup>

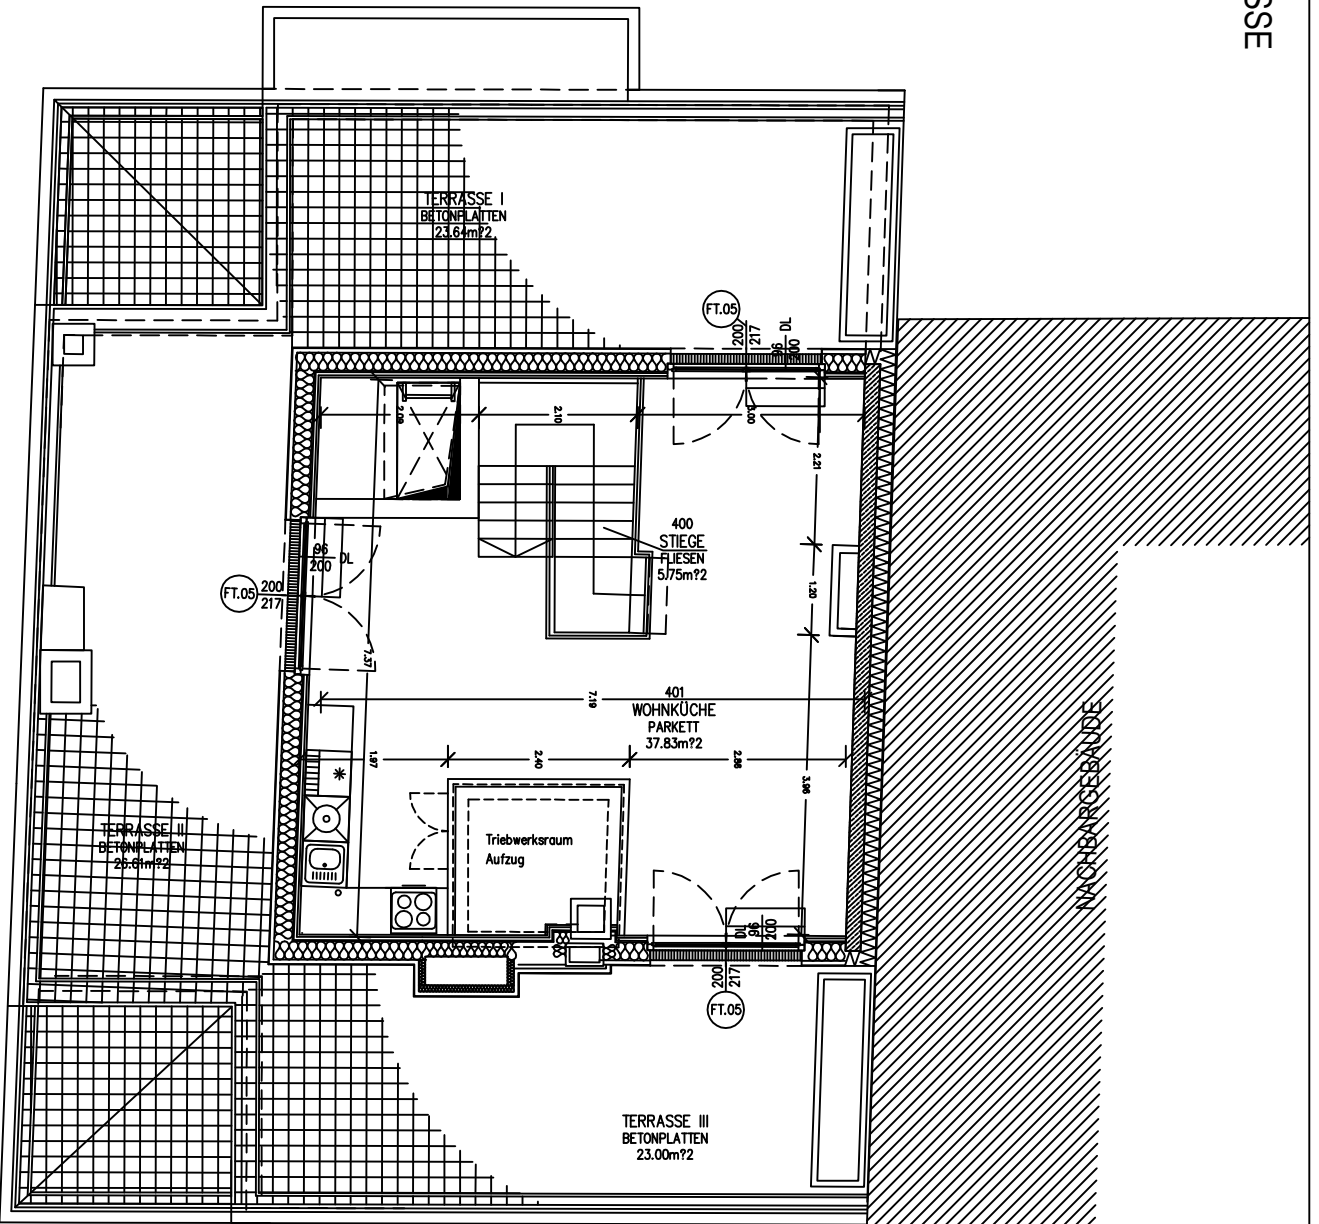

Achtung Winkel beachten !  
Koten prüfen ! Naturmöbe nehmen !  
Achtung Schritte und Raumhöhen beachten !  
Vereinfachte Darstellung, nicht alle Bauangaben und Einbauten ersichtlich !

Maßstab:  
1:100 A4

Datum:  
06.02.2016

Feldkellerergasse 14  
Top 9 DG  
Grundriß