

1.Obergeschoss

Top2 Garderobe	3,19m ²
Wohnen	35,68m ²
Bad WC	7,26m ²
Gesamt Top 2	46,13m²


Erdgeschoss

Top 1 Garderobe	7,32m ²
Wohnen	27,74m ²
Abstellraum	1,96m ²
Schlafen	12,92m ²
Bad	6,59m ²
Gesamt Top1	56,53m²

Geschäftsfläche 5	50,12m ²
Geschäftsfläche 6	15,27m ²
Geschäftsfläche 7	3,15m ²
Geschäftsfläche 8	24,06m ²
Geschäftsfläche 9	11,38m ²
Geschäftsfläche10	21,74m ²
Geschäftsfläche11	7,85m ²
Garderobe	5,66m ²
WC Personal	6,45m ²
Geschäft 1.OG	145,68m²


Geschäftsfläche 1	48,50m ²
Geschäftsfläche 2	26,50m ²
Geschäftsfläche 3	21,27m ²
Geschäftsfläche 4	9,55m ²
Auslagen Summe	4,97m ²
Geschäft EG	110,79m²
Gesamtgeschäftsfläche	256,47m²

TOP 2

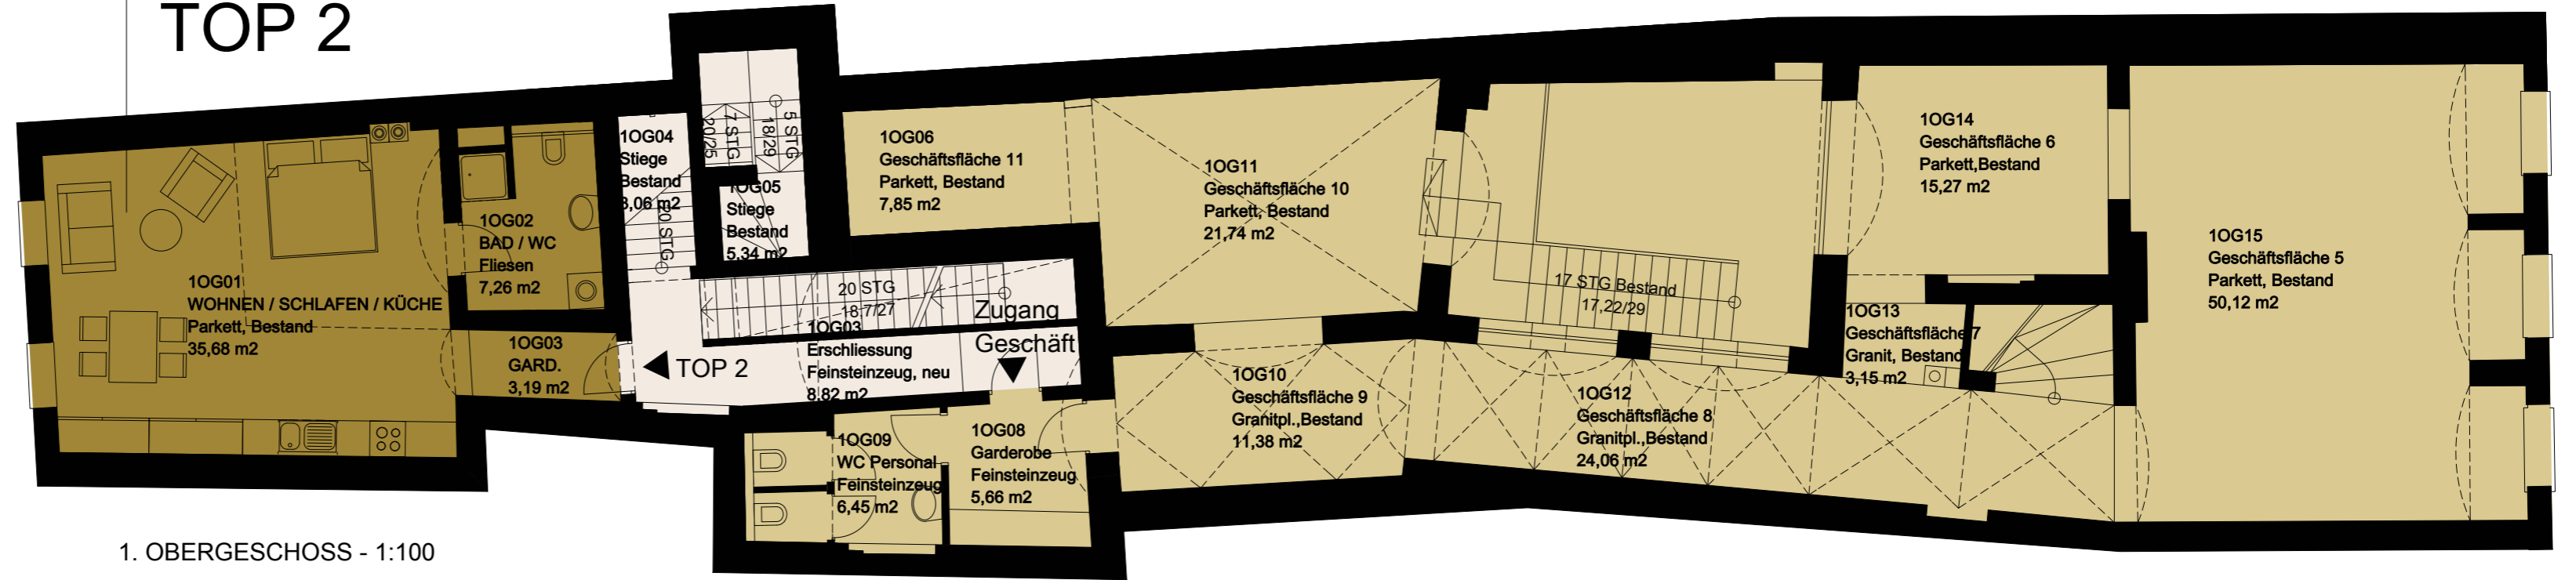

1. OBERGESCHOSS - 1:100

TOP 1

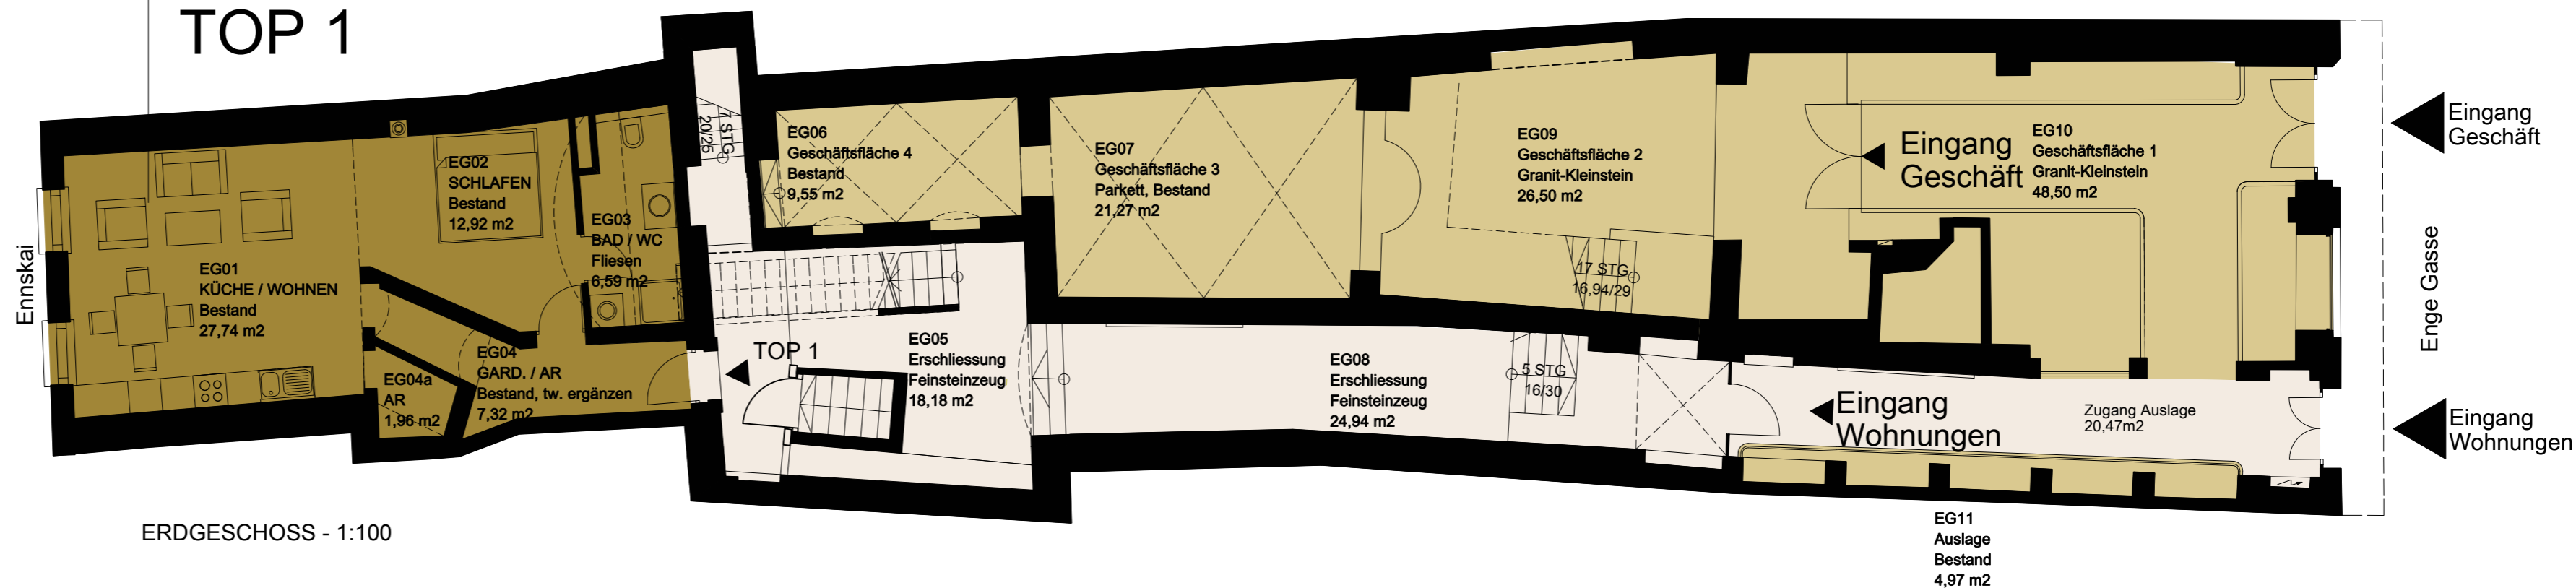

ERDGESCHOSS - 1:100