


ANSICHT WEST

M 1 : 100

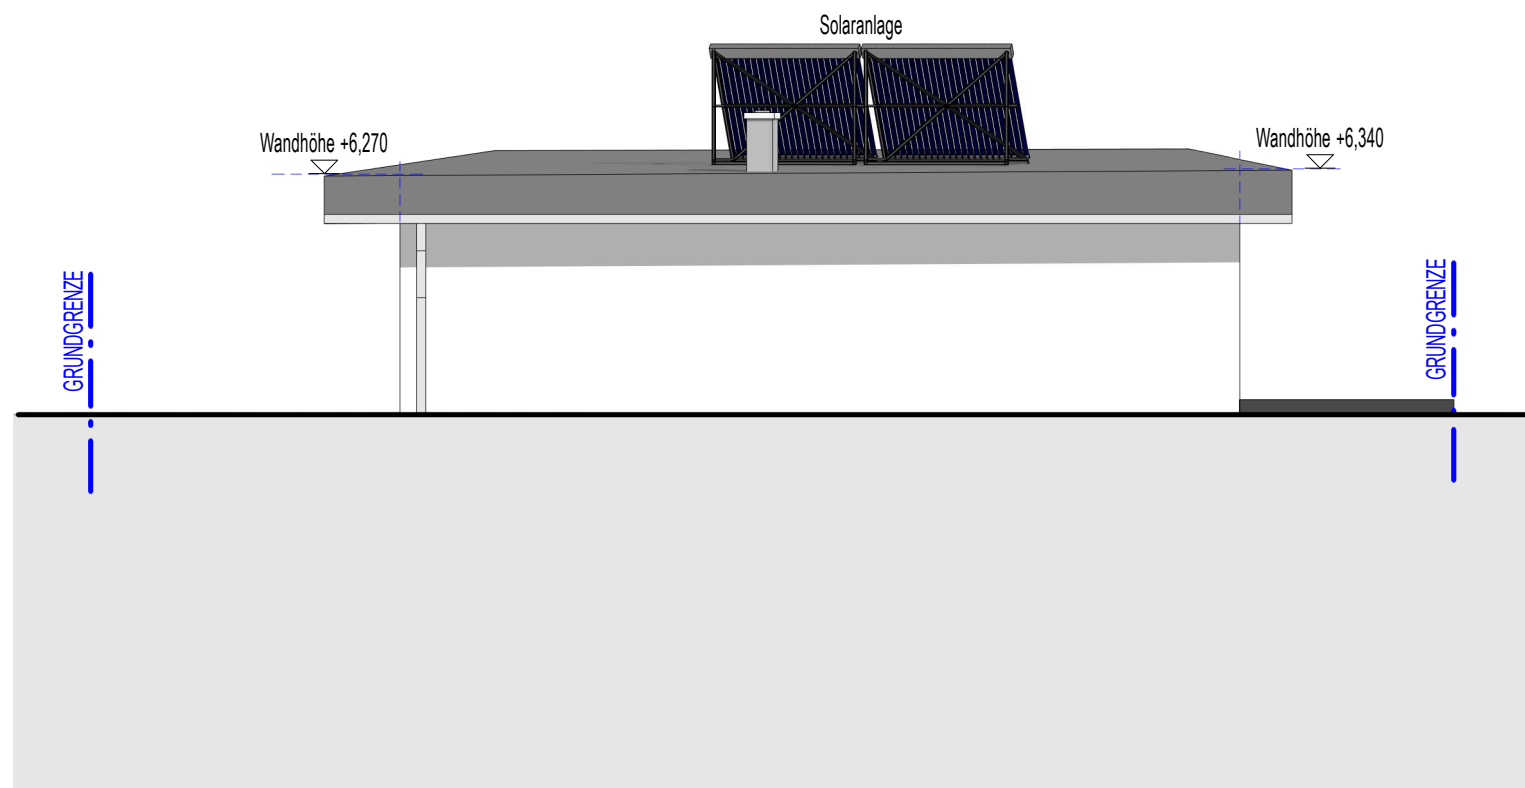

ANSICHT NORD

M 1 : 100

ANSICHTEN M 1:100