


## Schnitt A\_A

M 1 : 100

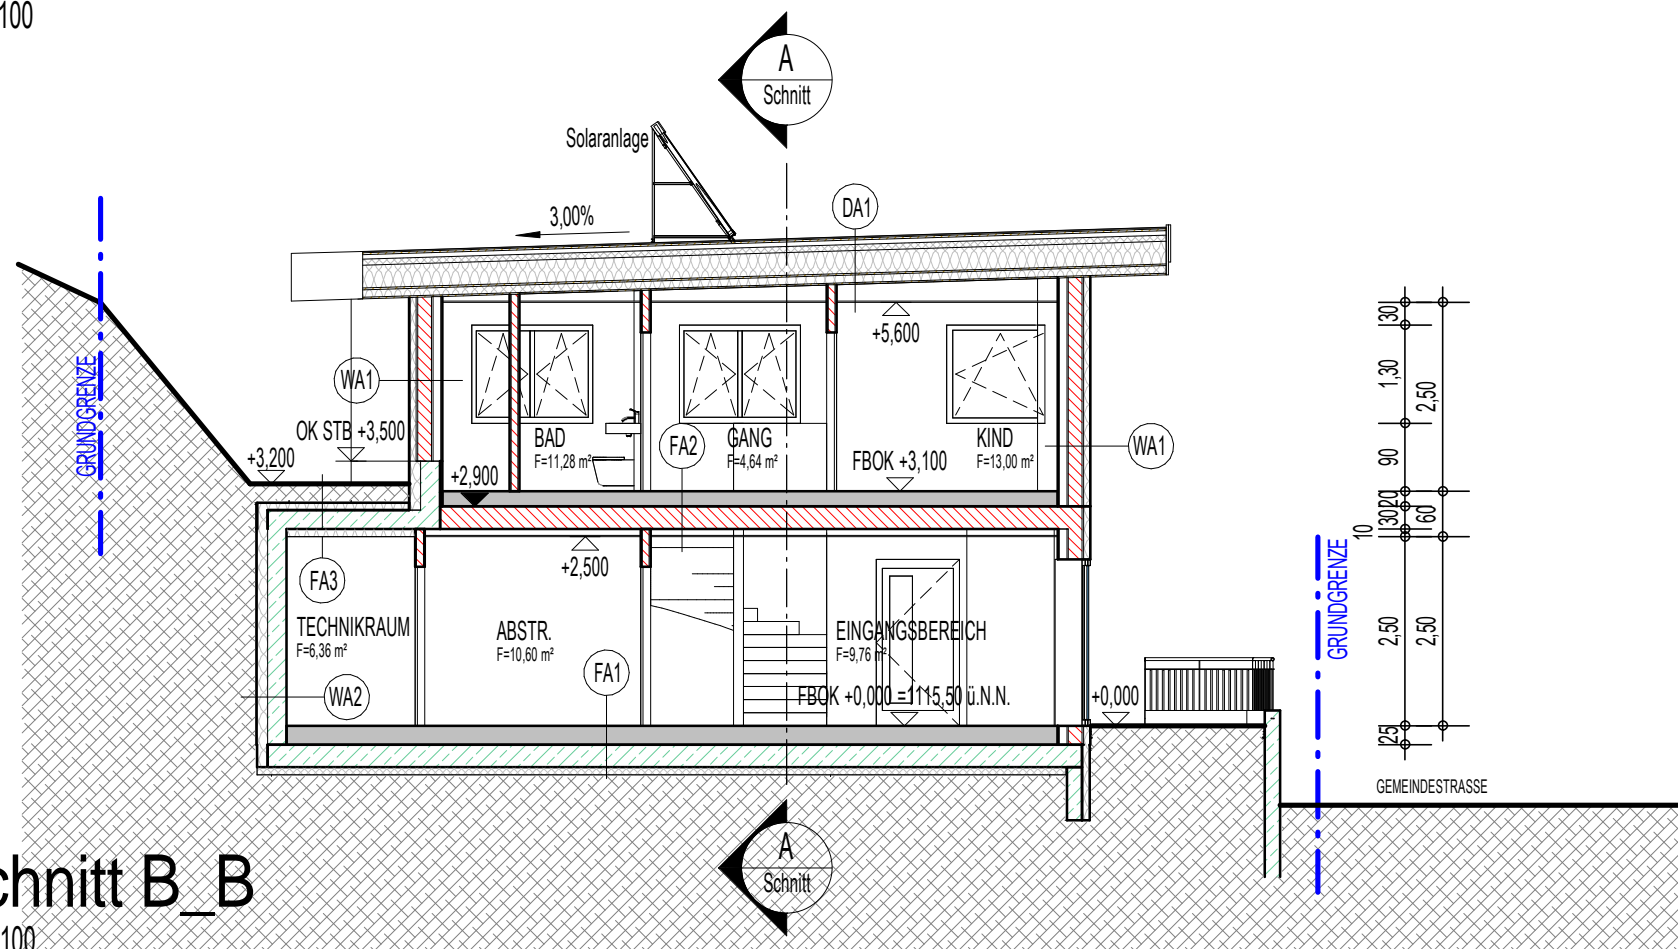

## Schnitt B\_B

M 1 : 100

- Dachaufbau DA1:**
- Bitumenbahn beschiefert
  - 2lg. Abdichtung bituminös
  - 2,4 cm Rauhschalung
  - 6 cm Konterlattung
  - 8 cm Metallprofil/Dämmung
  - 1,6 cm AGEPAN-Platte
  - 30 cm Tragprofil/Dämmung
  - 2 cm OSB-Platte verklebt (Dampfbremse)
  - 10 cm Metallprofil/Dämmung
  - 2 cm Faserzementplatte

**Wandaufbau WA1:**

- 1 cm Aussenputz
- 8 cm Holzweichfaserplatte
- 18 cm Tragprofil/Dämmung
- 2 cm OSB-Platte verklebt
- 10 cm Installationsebene
- 2 cm Faserzementplatte

**Wandaufbau WA2:**

- 1 cm Noppenmatte
- 12 cm Perimeterdämmung XPS
- 25 cm STB-Wand
- 1,5 cm Innenputz

- Fußbodenaufbau FA1:**
- 1,5 cm Bodenbelag
  - 6 cm Estrich
  - 10 cm Wärmedämmung
  - 7,5 cm Schüttung
  - bit. Abdichtung
  - Voranstrich
  - 30 cm Fundamentplatte STB
  - 10 cm Wärmedämmung
  - 5 cm Sauberkeitsschicht
  - Frostkoffer

**Fußbodenaufbau FA2:**

- 1,5 cm Bodenbelag
- 6 cm Estrich
- 3cm Trittschalldämmung
- 7,5 cm Kies
- 2 cm Spanplatte
- 30 cm Tragprofil
- 2 cm Faserzementplatte

**Fußbodenaufbau FA3:**

- Humus
- Vlies
- 10cm WD XPS
- 2lg. bit. Abdichtung
- 2 cm Voranstrich
- 25 cm STB-Decke
- 10 cm WD

SCHNITTE M 1:100