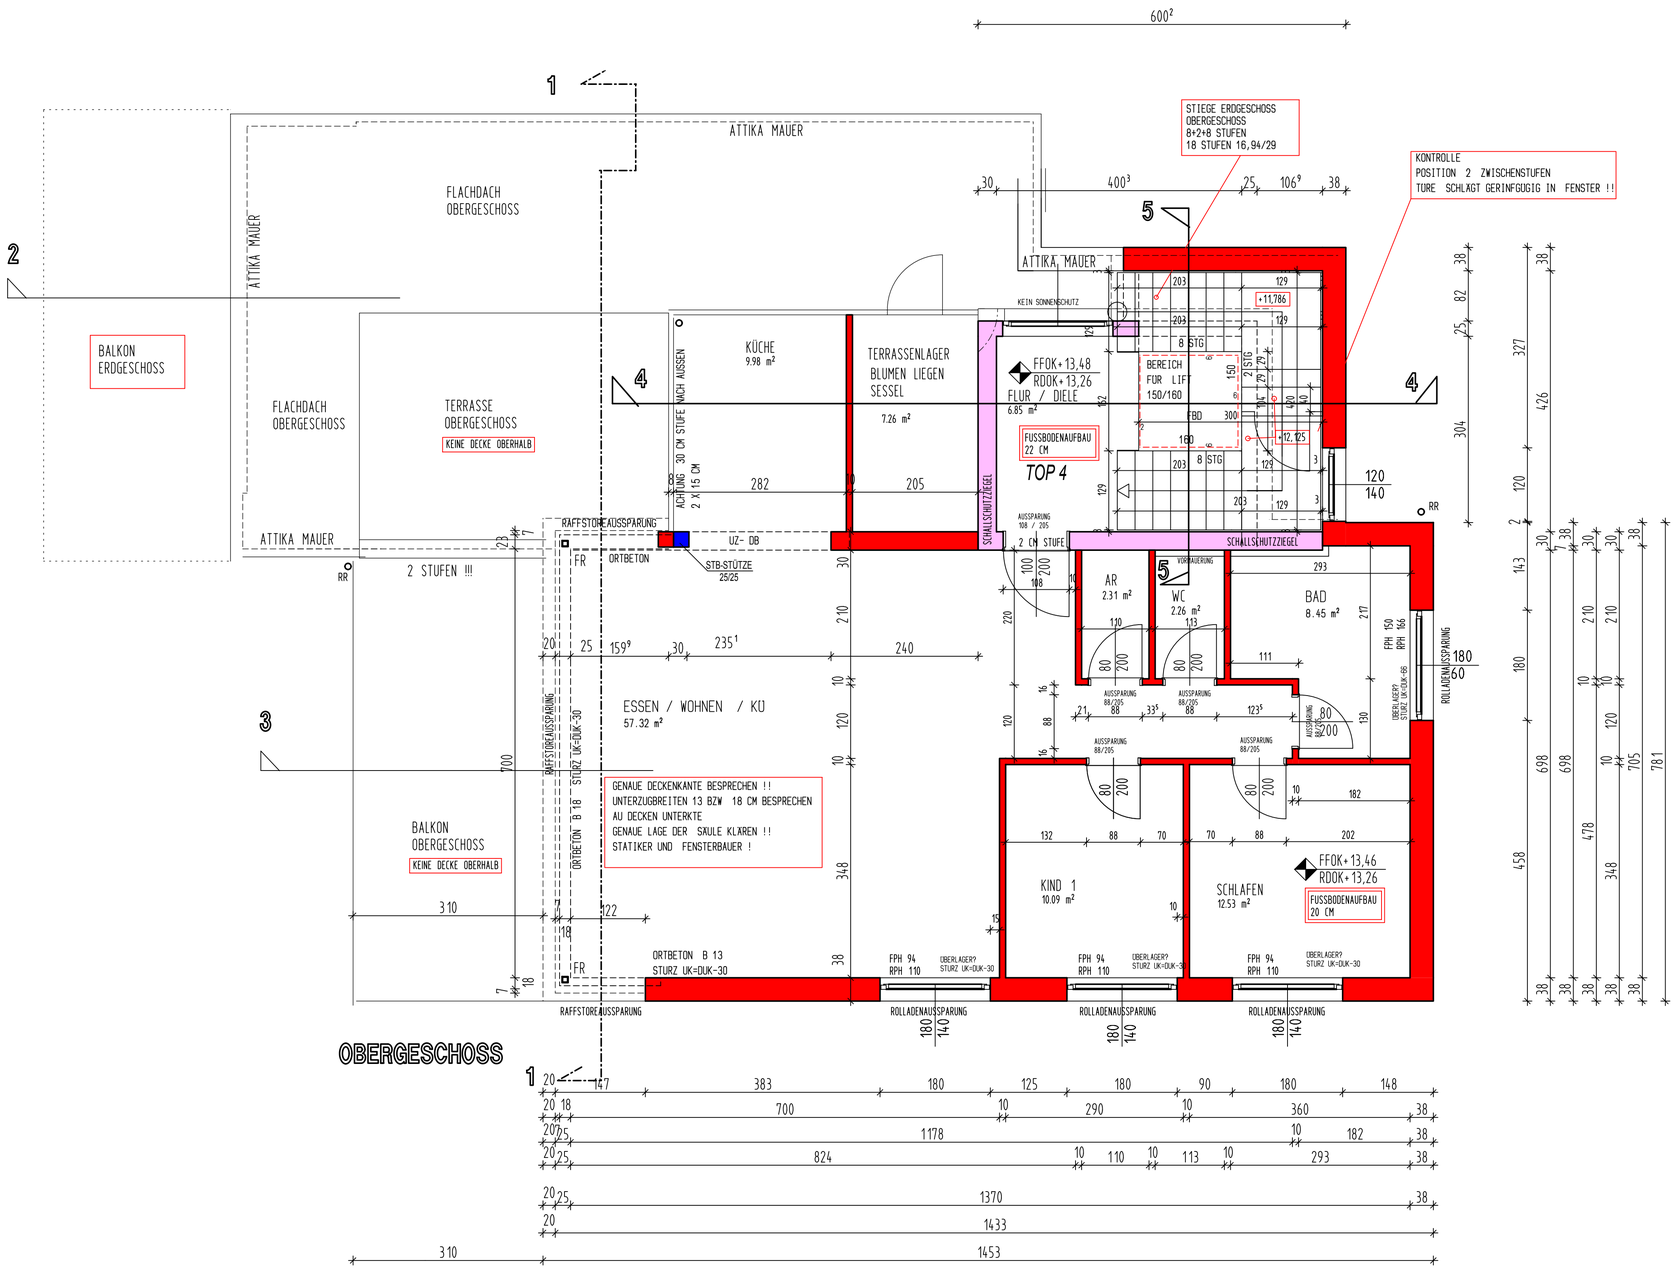

KOTEN PRUFEN !

FENSTER U. AUSSENTURMASSE = MAUERLICHTE
INNENTURMASSE = STOCKLICHTE

DETAILPLAN GENEHMIGT UND FREIGEGEBEN

DATUM UNTERSCHRIFT (BAUHERRN)

Felix Mitter Bau GmbH. 4493 Wolfern; Hainbach 14 0 7253 / 82 85 - FAX 43	WERK GARSTEN 4451 Garsten , Höllstraße 5	PROJEKT NR.: F_2016_10_119 PLANNUMMER: 05 / 0

Auftraggeber : Fa. Qualibau

PROJEKT : Wohnhaus Stelzhammerstraße

AUFSTELLUNGSORT : Steyr

GRUNDRISS OBERGESCHOSS MASSTAB 1 : 50

Rev.	Datum	Bearbeiter	Änderungsvermerk
O	06,02,2018	PL	KUCHE
N	23,11,2017	PL	SCHIEBETURE WOHNZIMMER - WINTERGARTEN
M	07,09,2017	PL	ABANDERUNG
L	04,09,2017	PL	ABANDERUNG
K	01,06,2017	PL	KOTIERUNGEN
J	24,05,2017	PL	INNENTUREN HOHE 200 CM DURCHGANGSLICHTE
I	22,05,2017	PL	ABANDERUNGEN STURZ
H	09,05,2017	PL	ABANDERUNG WANDSYSTEM
F	26,11,2016	PL	FERTIGSTELLUNG
E	25,11,2016	PL	ABANDERUNG LT BESPRECHUNG
D	23,11,2016	PL	ABANDERUNG LT BESPRECHUNG
A	15,11,2016	PL	ABANDERUNG LT BESPRECHUNG
——	31,10,2016	PL	——