
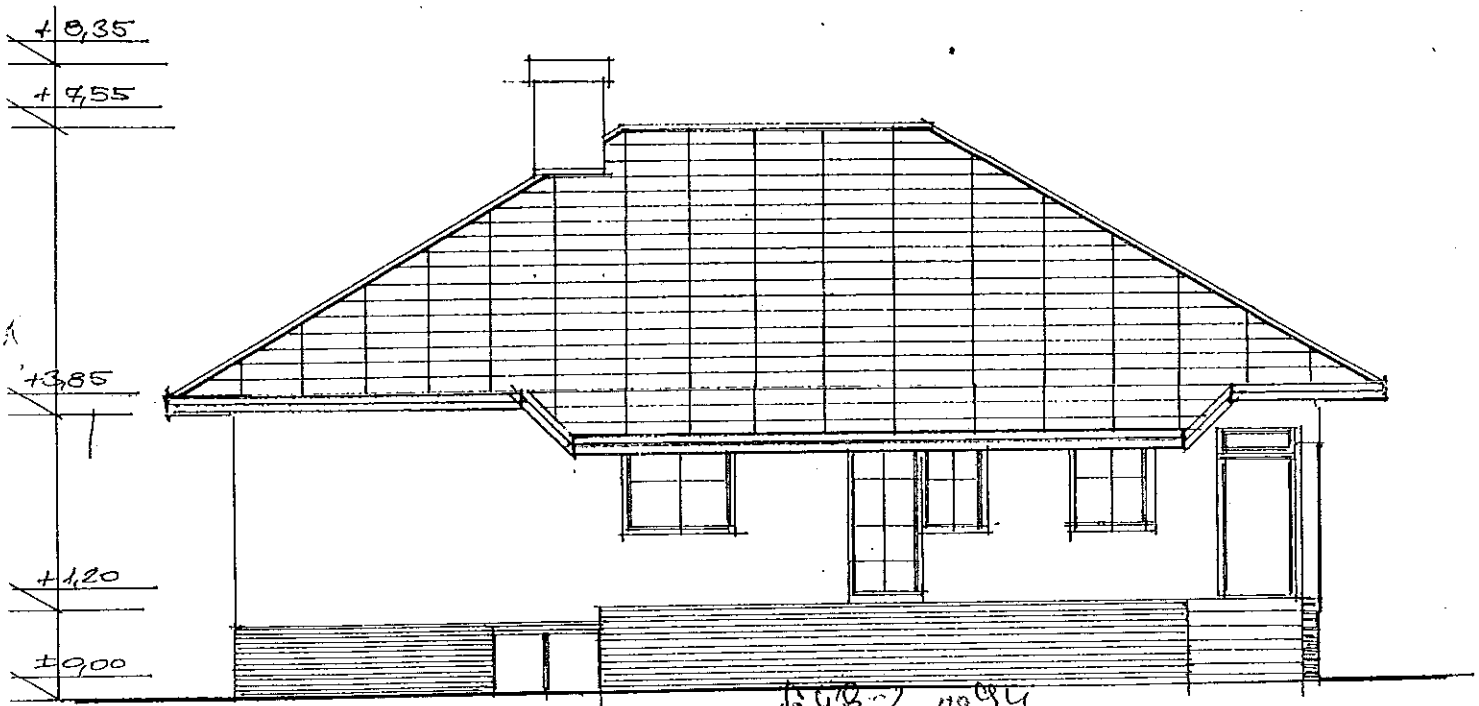


NYUGATI HOMLOKZAT

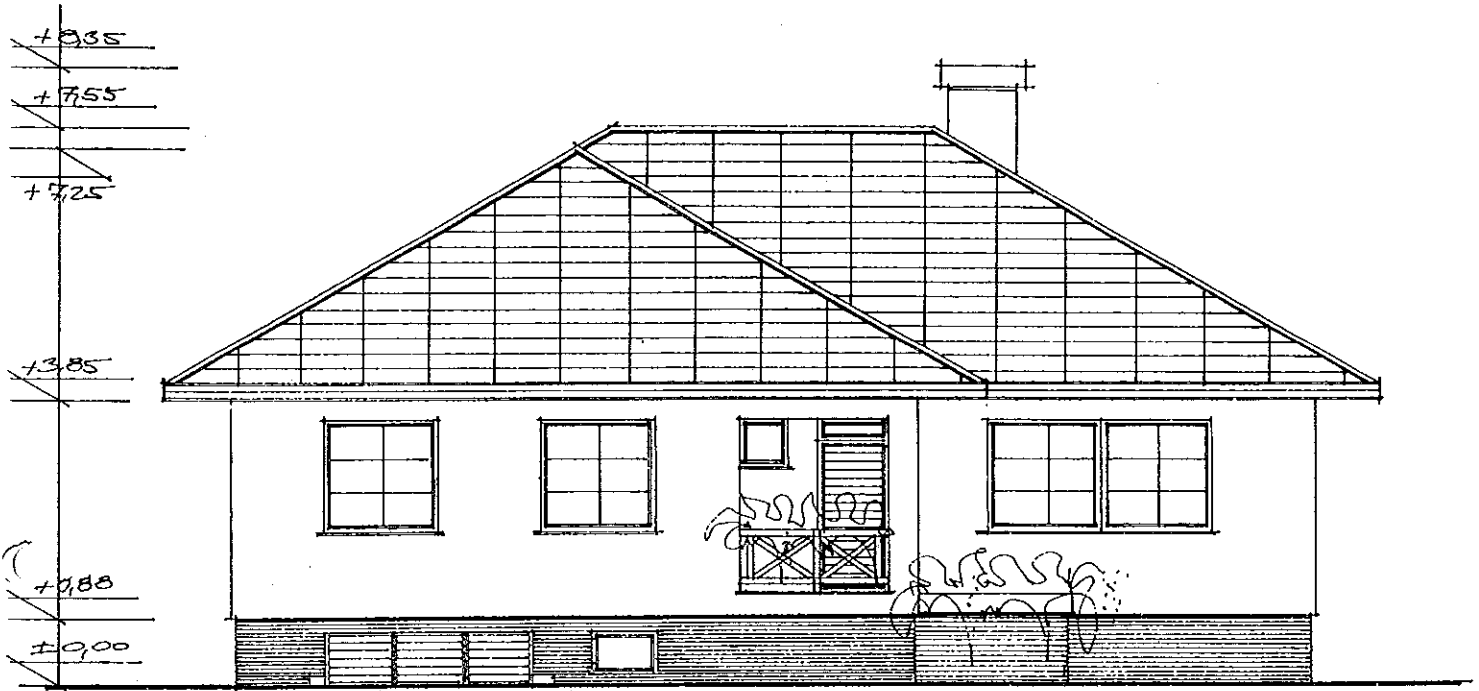

1994. 02. 04.

ÉNGEDÉLYEZETT AZ UGYANEZEN SZÁM ALATT
KIADOTT HATÁROZATBAN ELŐÍRT FELTÉTE-
LEK BETARTÁSA MELLETT.

KELETI HOMLOKZAT

Hagykő, 19. 9. 11. 04

