


Anschlusshöhe & -lage von Schmutz- & Regenwasserkanal noch nicht vorhanden! Anschlusshöhe & -lage müssen vor Baubeginn mit der Gemeinde abgesprochen werden!

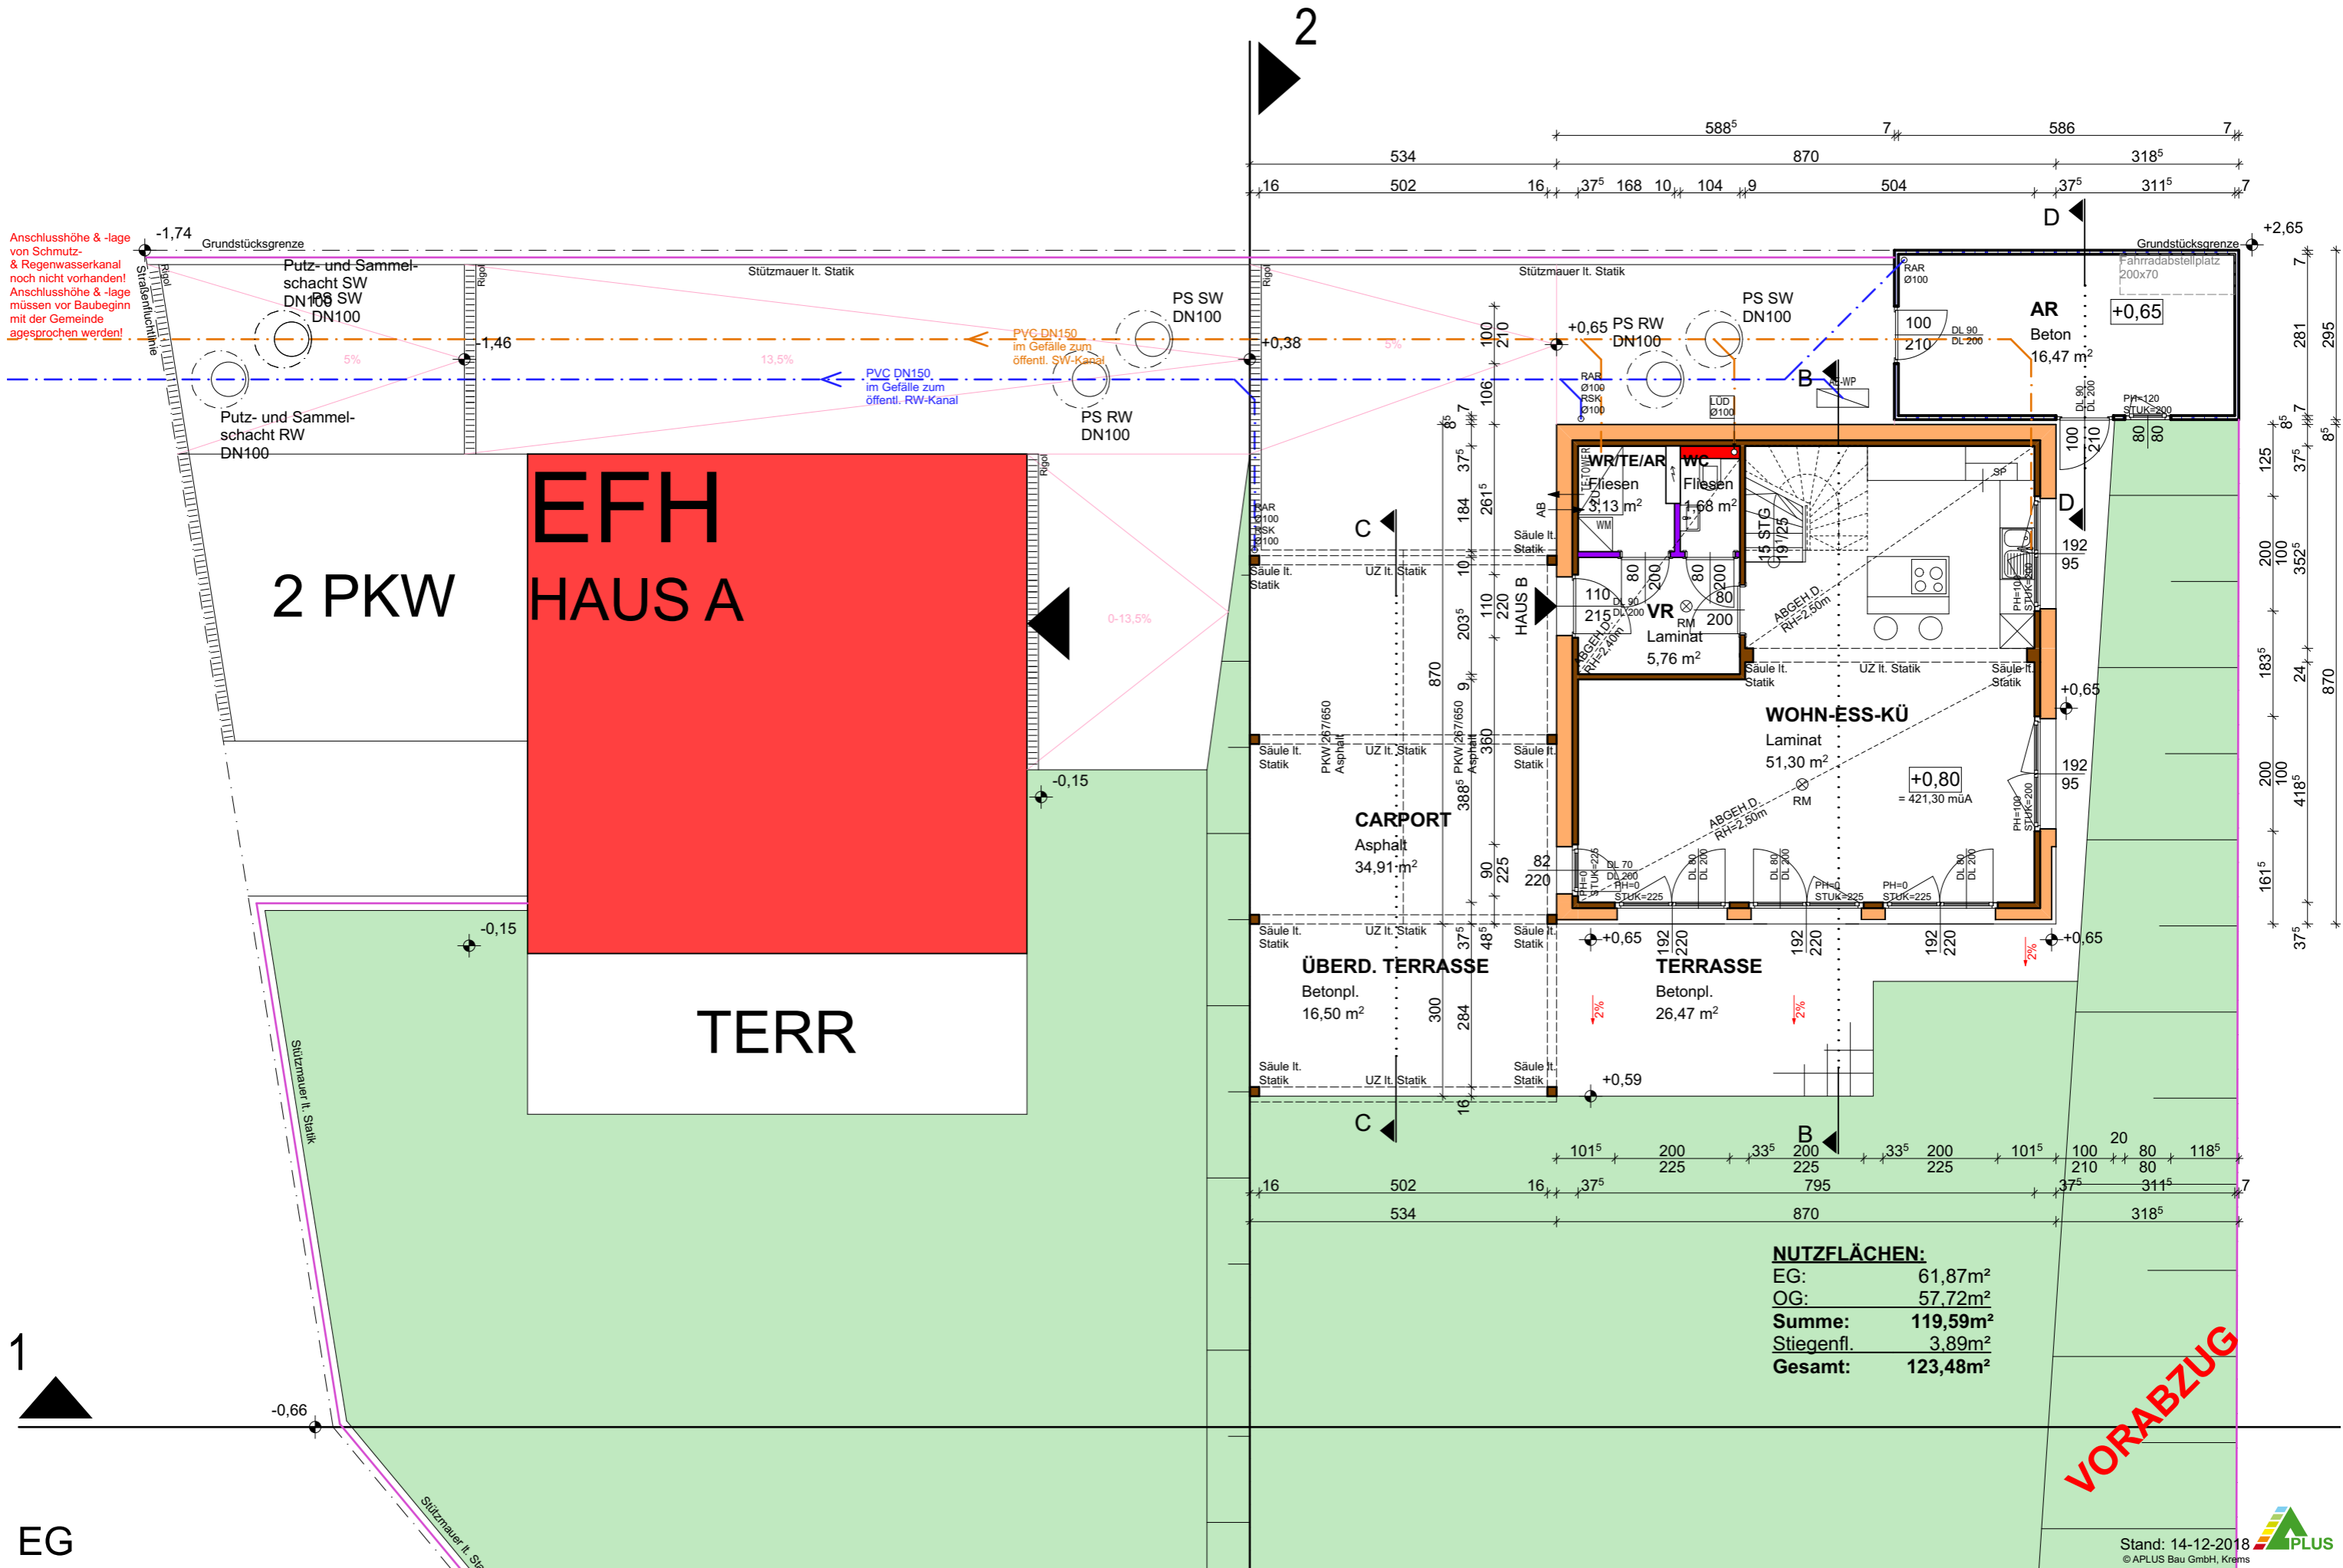

2 PKW

EFH
HAUS A

TERR

CARPORT
Asphalt
34,91 m²

ÜBERD. TERRASSE
Betonpl.
16,50 m²

TERRASSE
Betonpl.
26,47 m²

NUTZFLÄCHEN:

EG:	61,87m ²
OG:	57,72m ²
Summe:	119,59m²
Stiegenfl.	3,89m ²
Gesamt:	123,48m²

VORABZUG



